


NEUE BLUMENSTR.

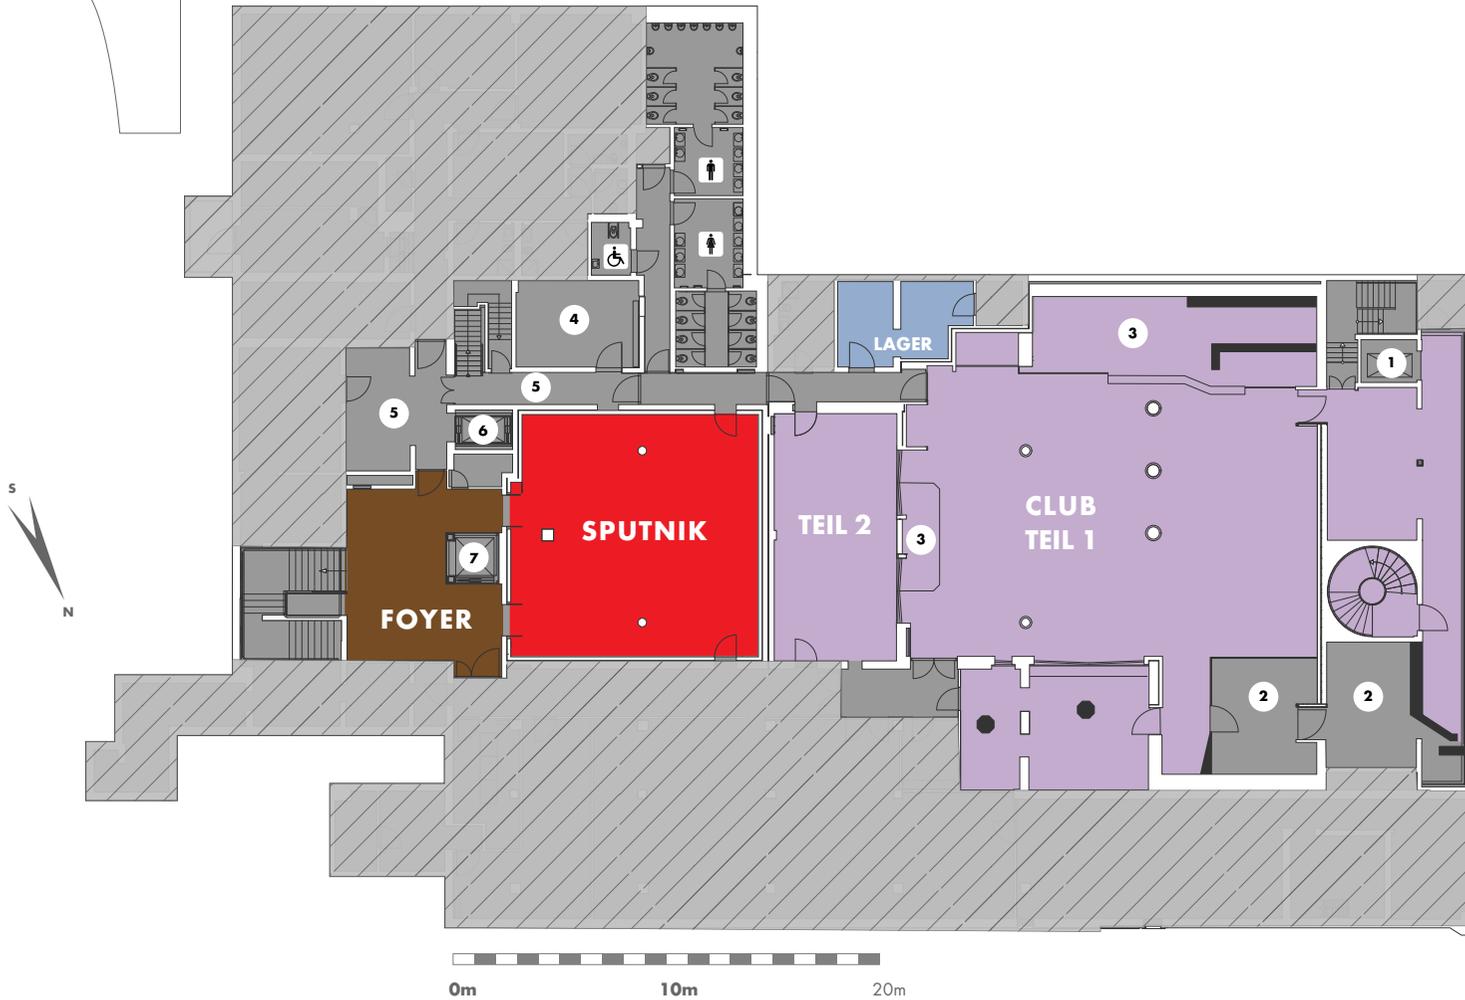

UG

barrierefrei

CLUB

Teil 1

Grundfläche: 345,5 qm
Raumhöhe: 3 m

Teil 2

Grundfläche: 66 qm
Raumhöhe: 2,65 m

SPUTNIK

Grundfläche: 127 qm
Raumhöhe: 2,8 m

FOYER

Grundfläche: 60,6 qm
Raumhöhe: 2,75 m

LAGER

Grundfläche: 21 qm
Raumhöhe: 2,75 m

- 1 Personen-/Lastenaufzug
- 2 feste Garderobe
- 3 Podeste
- 4 Catering Backbereich
- 5 Flure Backbereich
- 6 Lastenaufzug
- 7 Personenaufzug

SCHILLINGSTR.

KARL-MARX-ALLEE