


NEUE BLUMENSTR.

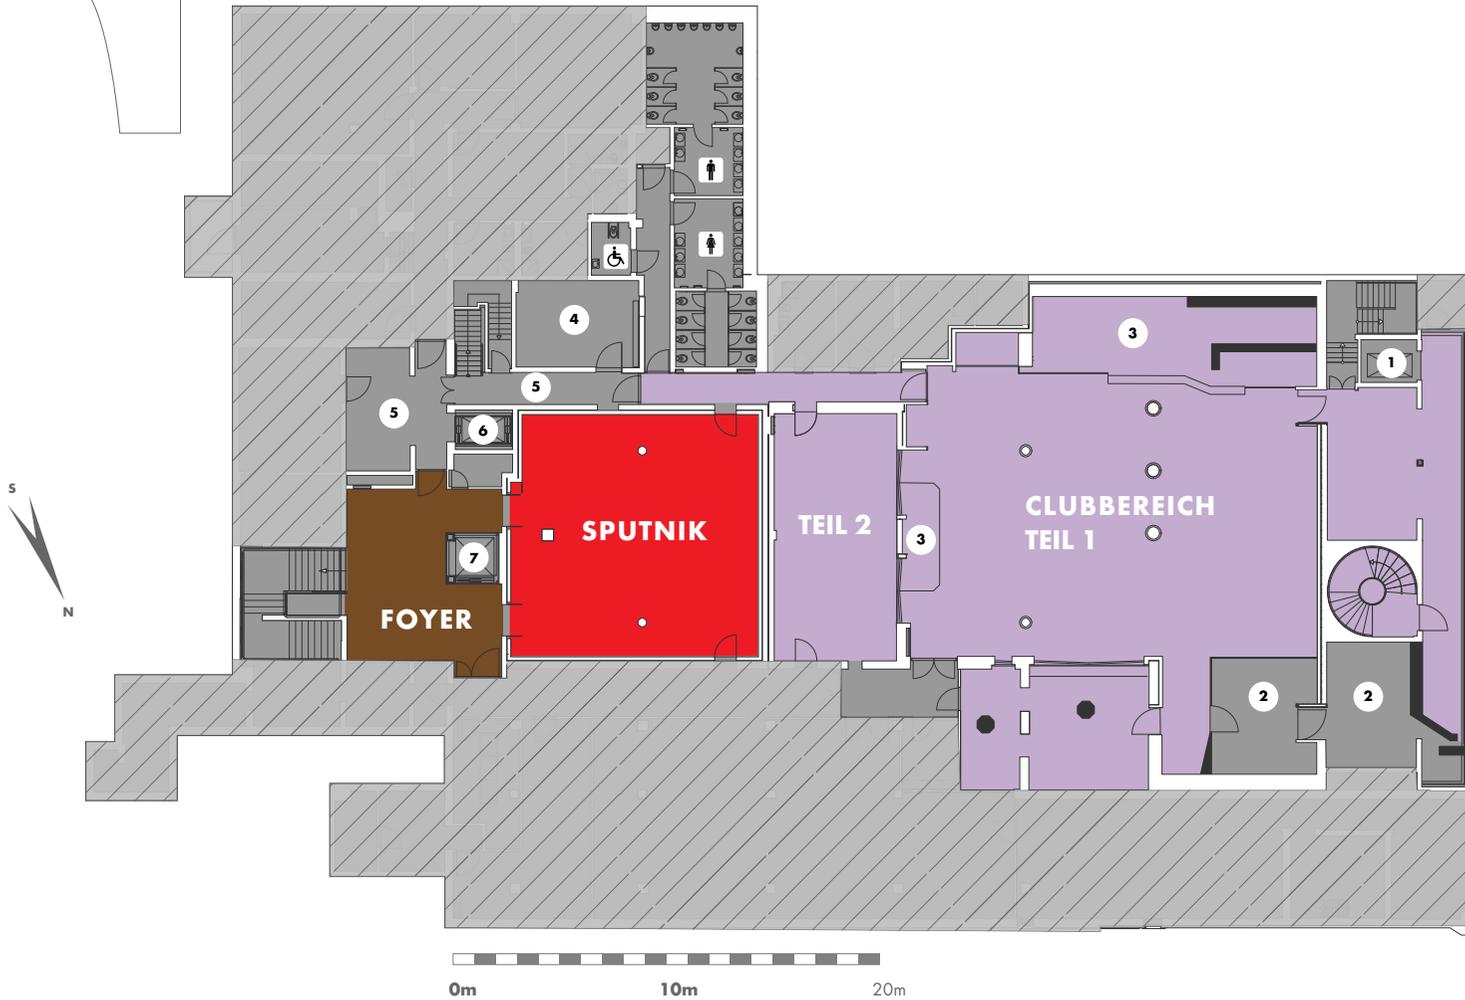

UG

barrierefrei

■ SPUTNIK

Grundfläche: 127 qm
Raumhöhe: 2,80 m

■ FOYER

Grundfläche: 60,6 qm
Raumhöhe: 2,75 m

■ CLUB

Teil 1
Grundfläche: 345,5 qm
Raumhöhe: 3 m

Teil 2
Grundfläche: 66 qm
Raumhöhe: 2,65 m

- 1 Personen-/Lastenaufzug
- 2 feste Garderobe
- 3 Podeste
- 4 Catering Backbereich
- 5 Flure Backbereich
- 6 Lastenaufzug
- 7 Personenaufzug

SCHILLINGSTR.

KARL-MARX-ALLEE